


E TOWER


האי שלי בבת ים
BY MALKI GROUP

פנטהאוז 5 חדרים

קומה	מס' דירה
18	69,70

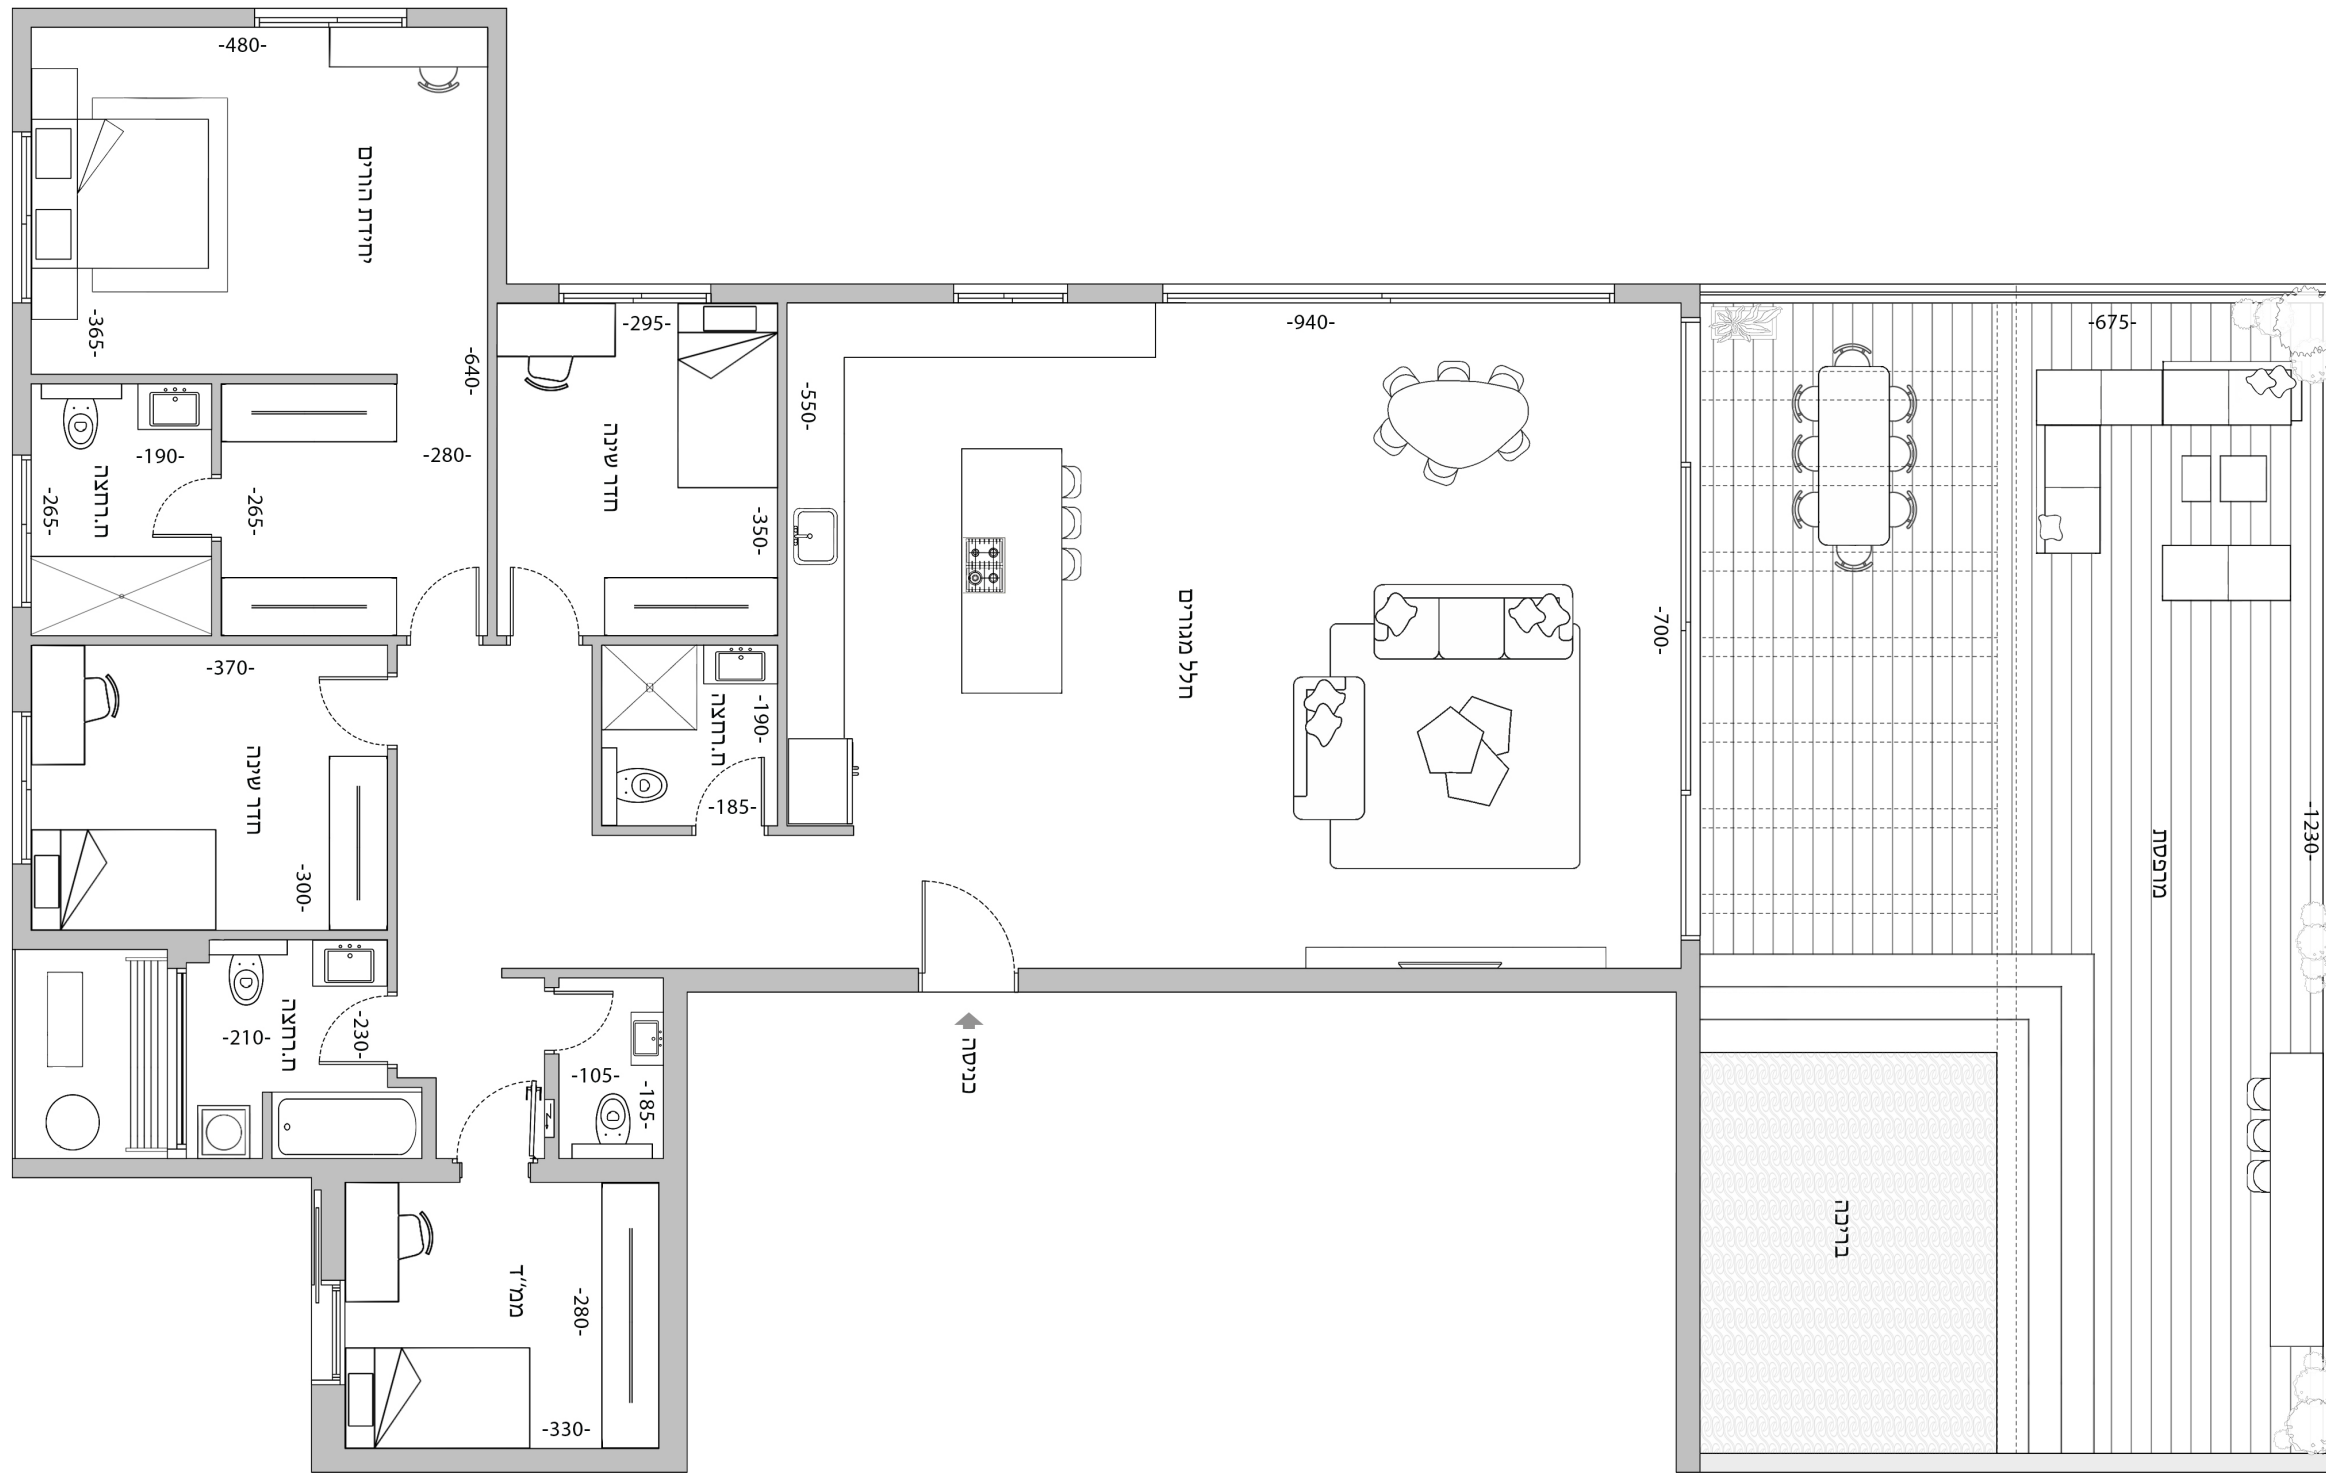

שטח דירה: 174.00 מ"ר
שטח מרפסת: 86.00 מ"ר

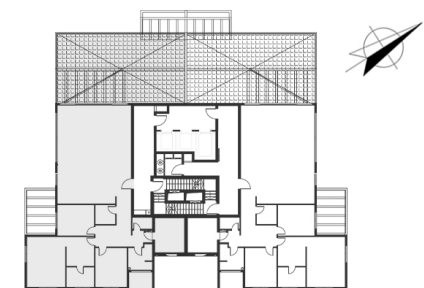

שיווק ראשוני לא התקבלו היתרי בניה התוכנית אינה סופית, ייתכנו שינויים בתכנית עקב דרישת רשויות ו/או גורמי התכנון המידות המופיעות בתוכנית הן מידות בנייה של קירות ובין הקירות ללא ציפויים (טיח, קרמיקה וכד, הריהוט לרבות המטבח והעמדות הכלים הסניטריים והשיש במטבח הינם להמחשה בלבד